
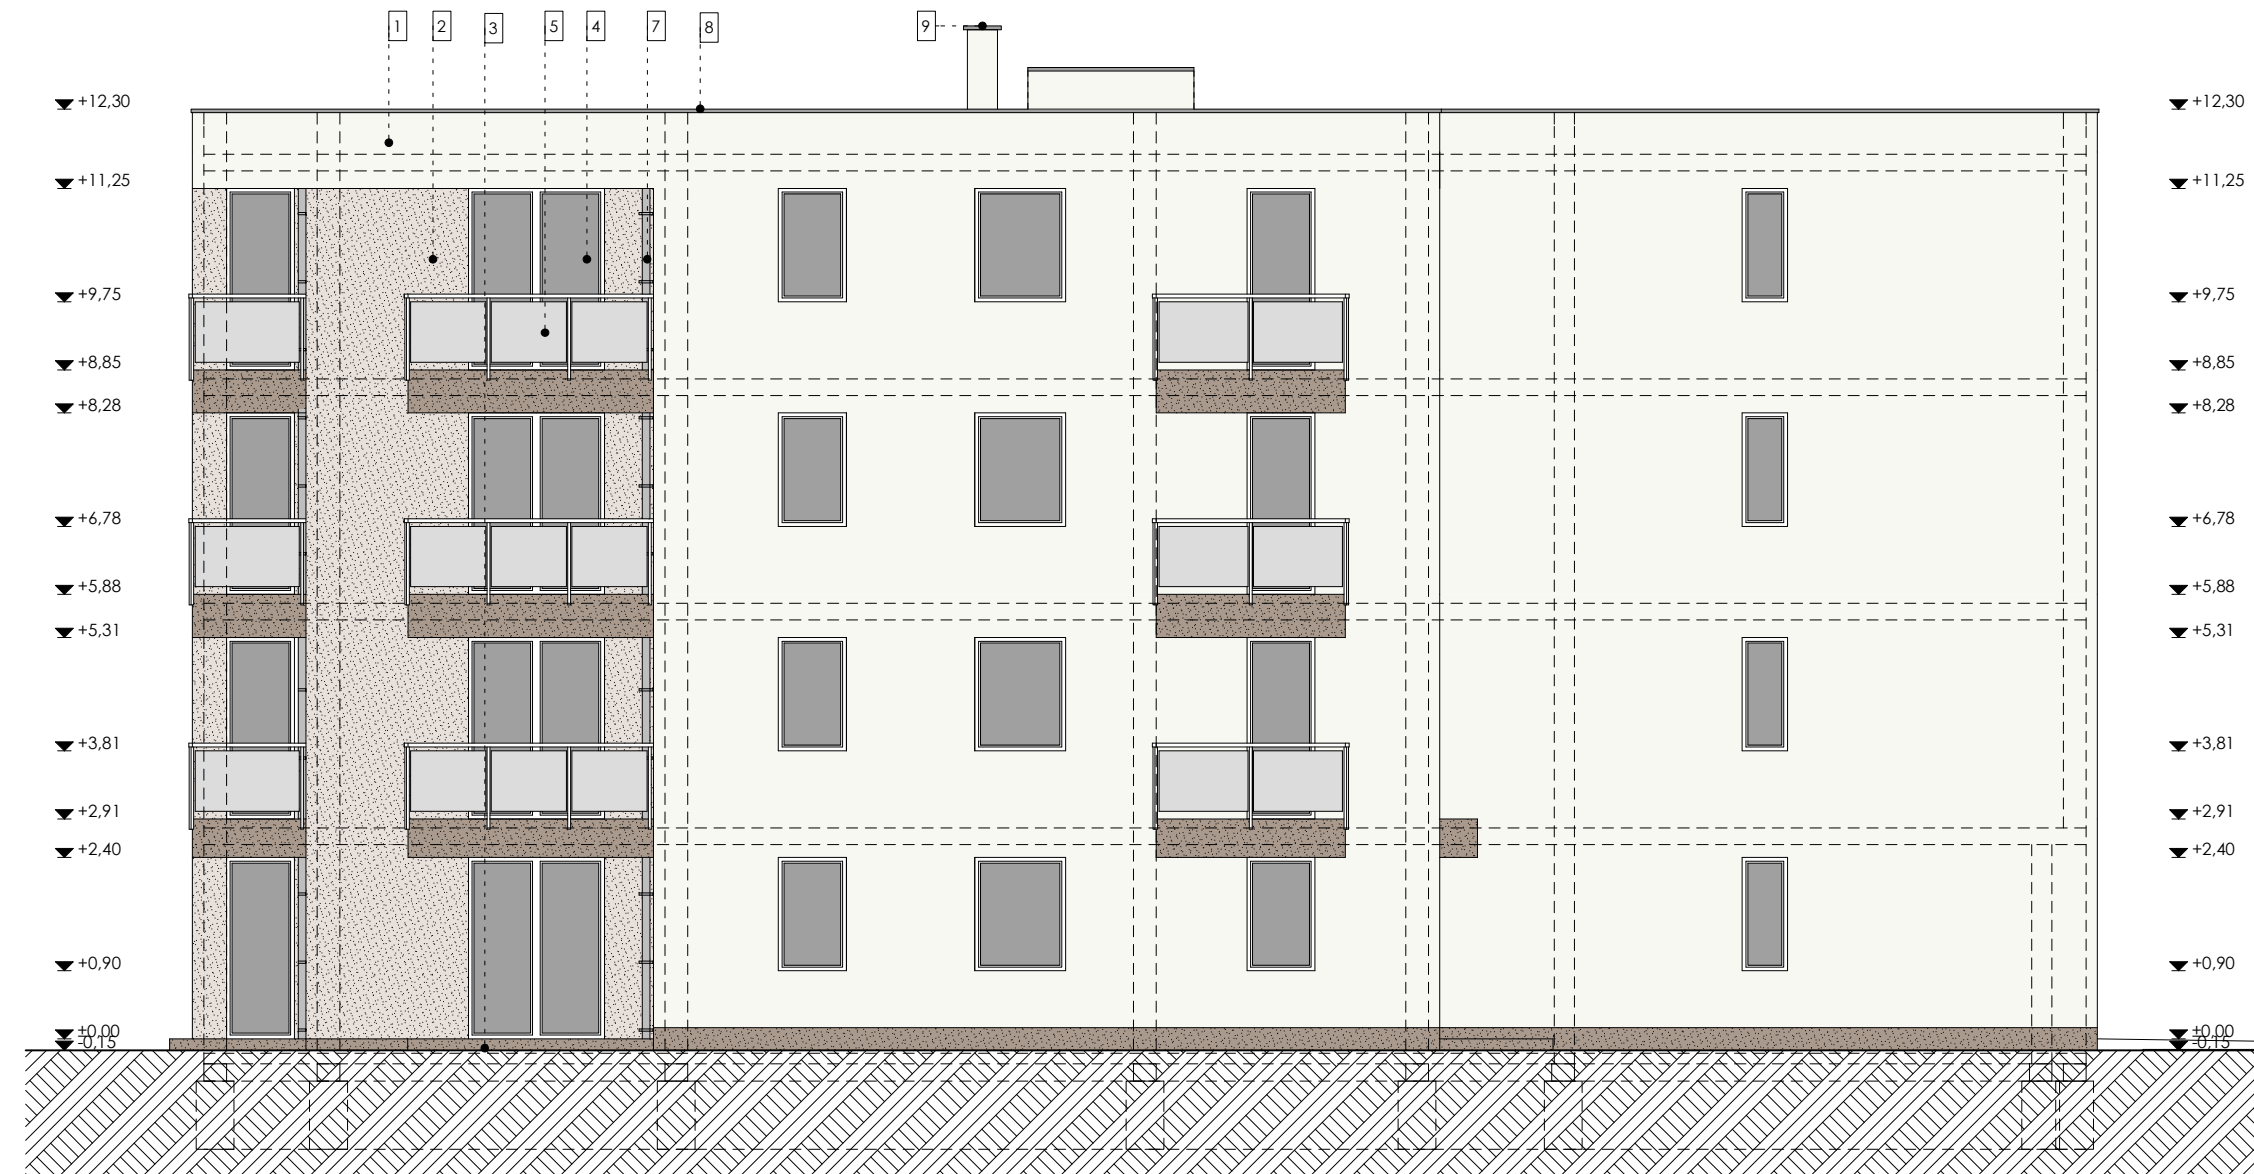



DÉL-KELETI HOMLOKZAT M 1:100

ÉSZAK-KELETI HOMLOKZAT M 1:100

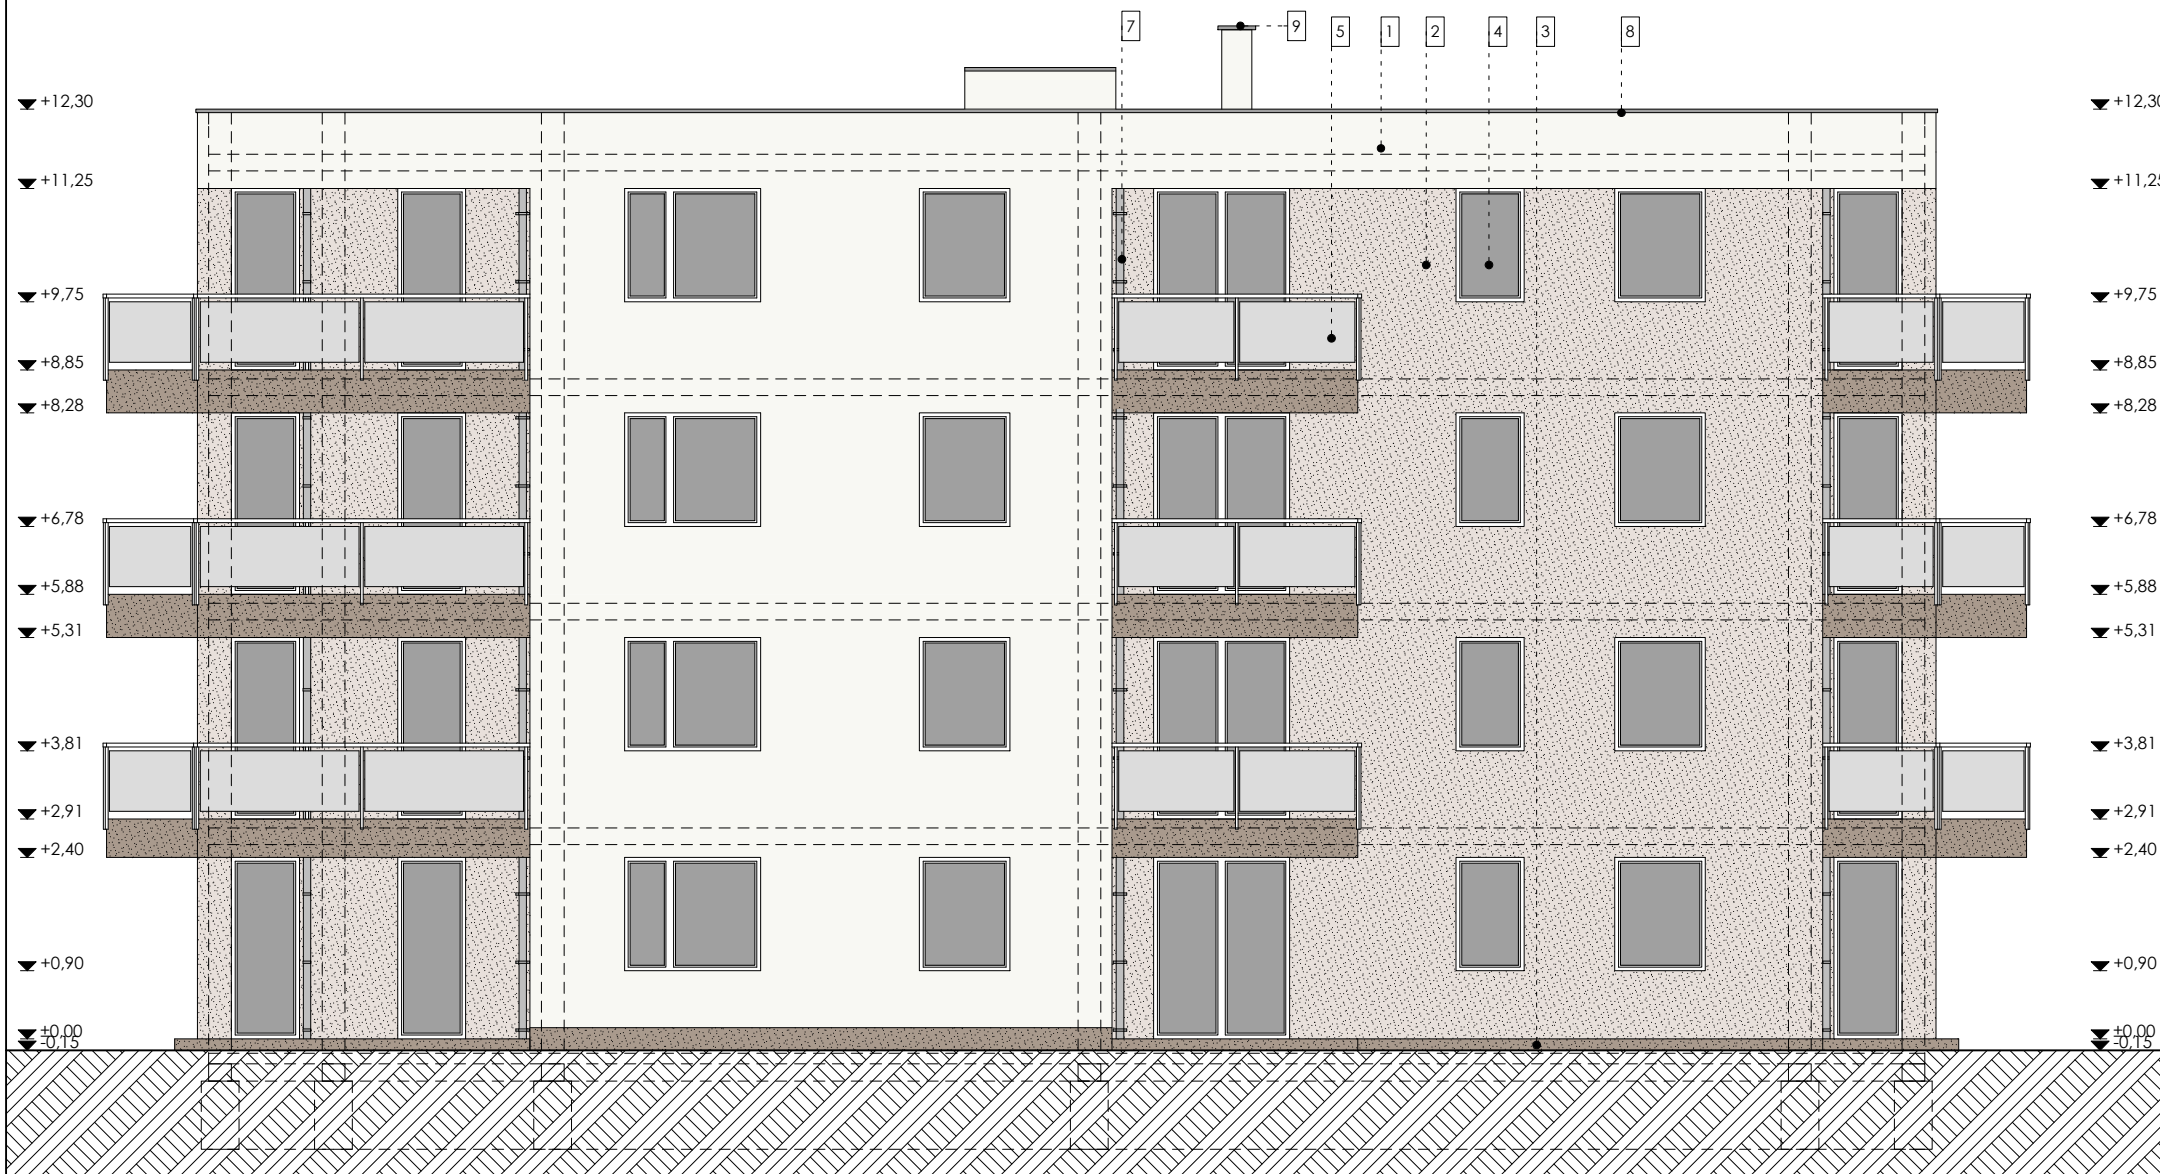

HOMLOKZATI ANYAGOK:

1. Homlokzati vakolat - törftfehér
2. Homlokzati vakolat - világosbarna
3. Lábazati vakolat - barna
4. Műanyag homlokzati nyílászáró - fehér
5. Biztonsági üveg korlát
6. Szekcionált garázkapu - fehér
7. Horganyzott lefolyócsatorna
8. Korcolt fémlemez attikafedés
9. Előregyártott kémény

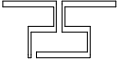Rajz megnevezése:	HOMLOKZATOK	Lépték:	M 1:100
Munka megnevezése:	Társasház építése Építési engedélyezési terv	Rajzszám:	É-8
Építési cím:	2900 Komárom, Huszár utca	Helyrajzi szám:	1782/257
Építető:	Metatron Mester Kft., 9011 Győr, Homokosri u. 85.		
 Felelős tervező: Pálla Zsuzsanna É 08-0482 Munkatárs:	Aláírás:		
	Rajzlap mérete: 420x605 Dátum: 2024. szept.		
PallaStudio Kft tel: +36/20-480-8140 web: www.pallastudio.hu +36/20-221-5666 e-mail: pallastudio@gmail.com			
Ez a terv szerzői jog által védett szellemi termék. A terv szakági tervekkel együtt érvényes!			